

MURO ITAQUERA
ITAQUERA, SÃO PAULO, BRASIL**Muros Verticales con Paramento Frontal en Concreto o Bloques Segmentados****Problema:**

Para la construcción de una rampa de acceso en pequeño espacio disponible en el sitio, la empresa Almeida Sapata Eng. E Constr. Ltda, necesitaba de una solución en contención, que pudiese ser utilizada para la creación del desnivel necesario para la ejecución de la rampa, sin un gran uso de espacio, y que también presentara una estética agradable, coherente con el medio donde esa contención estaría aplicada.

Solución:

La solución adoptada para el caso fue la construcción de una estructura de contención en suelo reforzado con paramento en bloques de concreto MacWall®, debido principalmente a la facilidad de aplicación de la solución, permitiendo su uso en toda la extensión de la obra, lo que hizo posible una mayor homogeneidad del paramento frontal. Además de eso, el fuerte apego paisagístico y arquitectónico de la solución, también fue uno de los motivos que llevaron la adopción de la misma.

Nombre del cliente: Almeida Sapata Engenharia e Construção Ltda.

Proyecto / Consultoría: ----

Constructora: M. Costa Empreendimentos e Construção Ltda.

Productos usados (Qtd)

MacWall ----

Fecha de la obra: 06/2008 - 07/2008



Antes de la Obra



Durante la Obra



Durante la Obra



Durante la Obra



Obra Concluída




Obra Concluída



Obra Concluída

Seção A-A ***Escala 1:50***

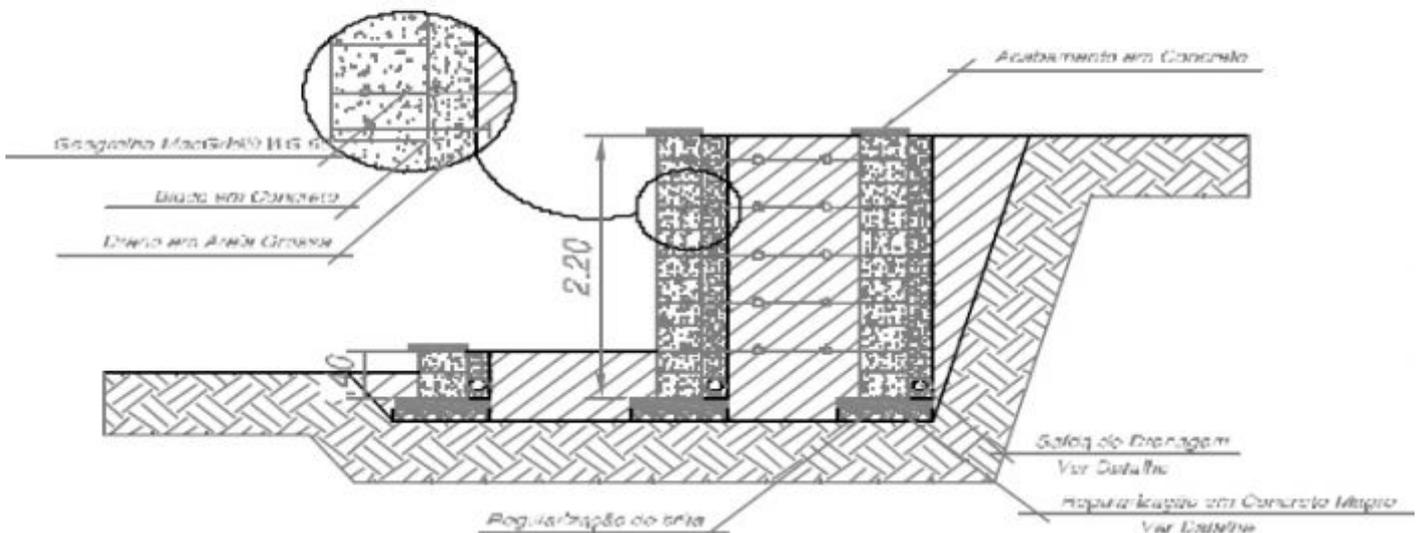

Representación esquemática

Maccaferri do Brasil
Avenida José Benassi, 2601 Bairro: Distrito Industrial FazGran
CEP: 13.213-085 - Jundiaí - SP
Tel: +55 (11) 4525-5000
E-mail: info.br@maccaferri.com